






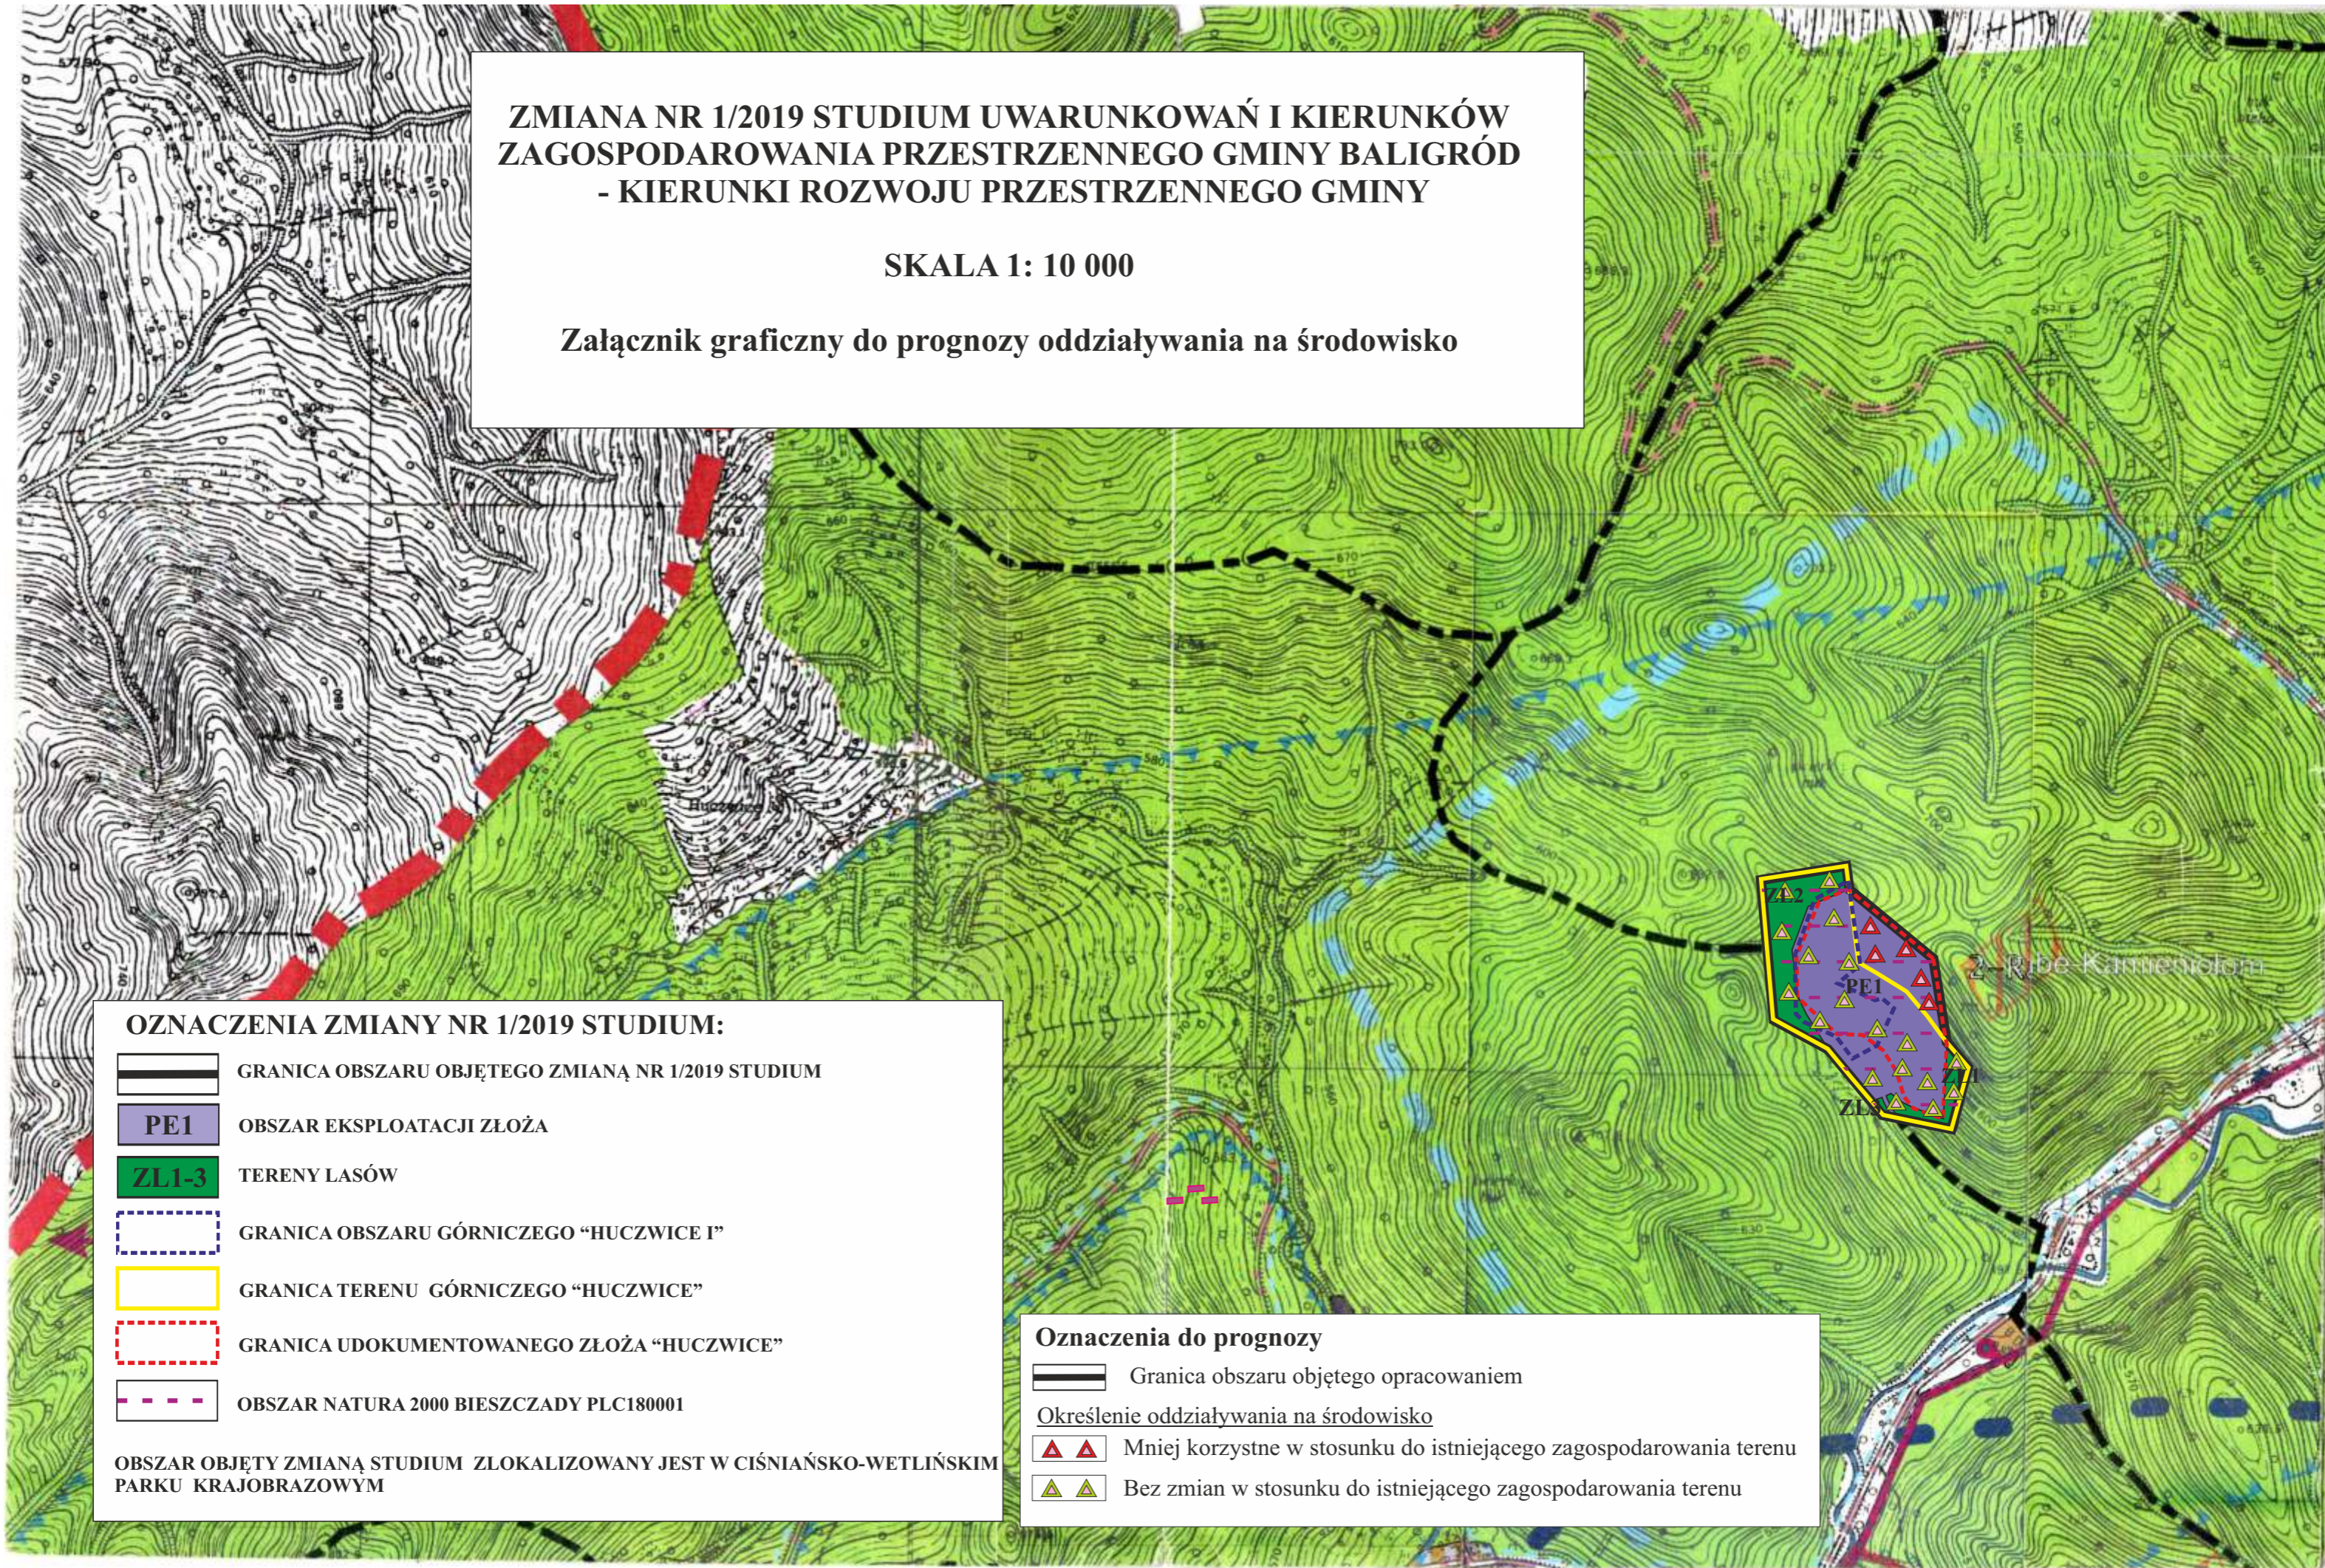


**ZMIANA NR 1/2019 STUDIUM UWARUNKOWAŃ I KIERUNKÓW
ZAGOSPODAROWANIA PRZESTRZENNEGO GMINY BALIGRÓD
- KIERUNKI ROZWOJU PRZESTRZENNEGO GMINY**

SKALA 1: 10 000

Załącznik graficzny do prognozy oddziaływania na środowisko








OZNACZENIA ZMIANY NR 1/2019 STUDIUM:

-  GRANICA OBSZARU OBJĘTEGO ZMIANĄ NR 1/2019 STUDIUM
-  PE1 OBSZAR EKSPLOATACJI ZŁOŻA
-  ZL1-3 TERENY LASÓW
-  GRANICA OBSZARU GÓRNICZEGO "HUCZWICE I"
-  GRANICA TERENU GÓRNICZEGO "HUCZWICE"
-  GRANICA UDOKUMENTOWANEGO ZŁOŻA "HUCZWICE"
-  OBSZAR NATURA 2000 BIESZCZADY PLC180001

OBSZAR OBJĘTY ZMIANĄ STUDIUM ZLOKALIZOWANY JEST W CIŚNIAŃSKO-WETLIŃSKIM PARKU KRAJOBRAZOWYM

Oznaczenia do prognozy

-  Granica obszaru objętego opracowaniem
- Określenie oddziaływania na środowisko
-   Mniej korzystne w stosunku do istniejącego zagospodarowania terenu
-   Bez zmian w stosunku do istniejącego zagospodarowania terenu