WÓJT GMINY
BALIGRÓD

NINIEJSZA
OSTATECZNA
z dniem 05.11.2025
data.....podpis.....

Baligród, dnia: 05.09.2025r.

Znak: IV.6733.7.2025

DECYZJA
o ustaleniu lokalizacji celu publicznego

Na podstawie art. 4 ust. 2 pkt. 1, art. 51 ust. 1 pkt 2, art. 52 ust. 1, art. 53 ust. 1, 4 pkt 9 ustawy z dnia 27 marca 2003r., o planowaniu i zagospodarowaniu przestrzennym (j.t. Dz. U. z 2024r., poz. 1130 z późn.zm.), art. 104 ustawy z dnia 14 czerwca 1960r., Kodeks postępowania administracyjnego (j.t. Dz. U. z 2024r., poz. 572) – po rozpatrzeniu wniosku z dnia 10 kwietnia 2025r. (data wpływu do Urzędu), Gmina Baligród, ul. Plac Wolności 13, 38-606 Baligród,

USTALAM

warunki lokalizacji inwestycji celu publicznego, o znaczeniu lokalnym
przewidzianego do realizacji: na części działki nr ew. 776 obręb – 0001 Baligród, gmina Baligród, w obszarze oznaczonym w części graficznej decyzji,

dla: Gminy Baligród, Plac Wolności 13, 38-606 Baligród.

1. **Ustalenia dotyczące rodzaju zabudowy:**
   Budowa ciągu pieszego, schodów terenowych, oświetlenia ulicznego, budowa 4 wiat wraz z elementami małej architektury.

2. **Ustalenia dotyczące funkcji zabudowy i zagospodarowania terenu:**
   Infrastruktura drogowa oraz techniczna.

3. **Ustalenia dotyczące warunków i wymagań kształtowania ładu przestrzennego.**
   - **3.1.** Projektowana inwestycja nie może wykraczać poza obszar określony w części graficznej decyzji liniami rozgraniczającymi teren realizacji inwestycji.
   - **3.2.** Planowana inwestycja stanowi budowę ciągu pieszego o długości do 995,0m oraz szerokości do 3,0m.
   - **3.3.** Dopuszcza się budowę schodów terenowych wraz z poręczami na fragmentach ciągu pieszego.
   - **3.4.** Budowa oświetlenia ulicznego: lampy masztowe o wysokości do 5,0m.
   - **3.5.** Budowa ciągu pieszego winna być zgodna z przepisami odrębnymi.
   - **3.6.** Dopuszcza się budowę 4 wiat wypoczynkowych o powierzchni do 20,0m2, wysokości do 3,5m.
   - **3.7.** Dopuszcza się lokalizowanie obiektów i urządzeń takich jak: ławki, kosze do segregacji odpadów, elementy trasy edukacyjnej i innych obiektów małej architektury.
   - **3.8.** Dojścia i dojazdy wykonać jako utwardzone.
   - **3.9.** Należy zachować odległości od istniejących elementów uzbrojenia terenu, zgodnie z przepisami odrębnymi, a w razie kolizji dokonać przebudowy, na warunkach administratora sieci.

4. **Ustalenia dotyczące ochrony środowiska, przyrody i krajobrazu.**
   - **4.1.** Działka objęta decyzją położona jest **w granicach Wschodniobeskidzkiego Obszaru Chronionego Krajobrazu**, funkcjonującego na mocy uchwały Nr XLVIII/998/14 Sejmiku Woj. Podkarpackiego z dnia 23 czerwca 2014r., w sprawie Wschodniobeskidzkiego Obszaru Chronionego Krajobrazu (Dz. Urz. z 2014r., poz. 1951 z późn. zm.) – w związku z tym wprowadza się zakazy, nakazy i ograniczenia w zagospodarowaniu terenu, dotyczące warunków ochrony środowiska, przyrody i krajobrazu, wynikające z ustanowienia w/w obszaru jak również z ustawy z dnia 16 kwietnia 2004r., o ochronie przyrody (j.t. Dz. U. z 2024r., poz. 1478 z późn.zm.) oraz ustawy z dnia 3 października 2008r., o udostępnianiu informacji o środowisku i jego ochronie, udziale społeczeństwa w ochronie środowiska oraz o ocenach oddziaływania na środowisko (j.t. Dz. U. z 2024r., poz. 1112 z późn.zm.) – bowiem teren objęty wnioskiem podlega w/w przepisom szczególnym.
     Teren objęty decyzją określony w liniach rozgraniczających położony jest poza pasem 100m od cieków i zbiorników wodnych, o których mowa w w/w uchwale, w sprawie Wschodniobeskidzkiego Obszaru Chronionego Krajobrazu. Zatem należy uznać, iż zakaz dotyczący lokalizacji obiektów budowlanych w pasie 100m od cieku i zbiornika wodnego, nie dotyczy terenu objętego decyzją.
   - **4.2.** Działka objęta decyzją położona jest **poza obszarami Natura 2000**, istniejącymi i mającymi znaczenie dla Wspólnoty. Inwestycja objęta decyzją nie wywiera bezpośredniego ani pośredniego wpływu na obszary Natura 2000 istniejące czy mające znaczenie dla Wspólnoty.

4.3. Działka objęta decyzją nie jest objęta innymi formami ochrony przyrody, o których mowa w art. 6 ust. 1 ustawy z dnia 16 kwietnia 2004r., o ochronie przyrody (j.t. Dz. U. z 2024r., poz. 1478 z późn. zm.). W związku z powyższym nie wprowadza się dodatkowych zakazów, nakazów i ograniczeń, wynikających z przepisów odrębnych, za wyjątkiem wyżej wymienionych.

5. <u>Ustalenia dotyczące ochrony dziedzictwa kulturowego i zabytków oraz dóbr kultury współczesnej.</u>
Na działce objętej decyzją nie wprowadza się zakazów, nakazów czy ograniczeń w zagospodarowaniu terenu, wynikających z potrzeby ochrony dziedzictwa kulturowego i zabytków oraz dóbr kultury współczesnej, określonych w ustawie z dnia 23 lipca 2003r. o ochronie zabytków i opiece nad zabytkami (j.t. Dz. U. z 2024r., poz. 1292 z późn.zm.), bowiem zarówno teren objęty wnioskiem, jak też samo zamierzenie inwestycyjne nie podlega w/w przepisom szczególnym.

6. <u>Ustalenia dotyczące obsługi w zakresie komunikacji i infrastruktury technicznej.</u>
a) dostęp do drogi publicznej – istniejący, bezpośredni do drogi publicznej gminnej działka nr ew. 803/3 (ul. Mickiewicza).
b) wyposażenie w infrastrukturę techniczną należy zapewnić poprzez:
- zaopatrzenie w energię elektryczną – z sieci energetycznej na warunkach administratora sieci,
- zaopatrzenie w wodę – nie dotyczy,
- zaopatrzenie w gaz – nie dotyczy,
- odprowadzenie ścieków sanitarnych – nie dotyczy,
- odprowadzenie wód opadowych – wody opadowe należy zagospodarować na części działki w liniach rozgraniczających w sposób nie powodujący szkody na nieruchomościach sąsiednich,
- wyposażenie w energię cieplną – nie dotyczy,
- wyposażenie w środki łączności – nie dotyczy,

c) gospodarka odpadami – na warunkach obowiązujących w gminie,
d) miejsca postojowe dla samochodów – nie dotyczy.

7. <u>Ustalenia dotyczące wymagań ochrony interesów osób trzecich.</u>
Ochrona interesów osób trzecich winna być zapewniona poprzez ochronę przed:
a) pozbawieniem:
- dostępu do drogi publicznej,
- możliwości korzystania z wody, kanalizacji, energii elektrycznej i cieplnej oraz ze środków łączności,
- dostępu światła dziennego do pomieszczeń przeznaczonych na pobyt ludzi,

b) uciążliwościami powodowanymi przez hałas, wibracje, zakłócenia elektryczne i promieniowanie,
c) zanieczyszczeniem powietrza, wody i gleby.

8. <u>Ustalenia dotyczące granic i sposobów zagospodarowania terenów lub obiektów podlegających ochronie na podstawie przepisów odrębnych.</u>
8.1. Na działce objętej decyzją, nie wprowadza się zakazów, nakazów czy ograniczeń w zagospodarowaniu terenu, wynikających z przepisów odrębnych, w tym położenia działki w:
- terenach zagrożonych osuwaniem się mas ziemnych, czy powstaniem obrywów skalnych,
- granicach głównych zbiorników wód podziemnych,
- terenach i obszarach górniczych,
- obszarach zagrożonych zalewaniem wodami powodziowymi,

bowiem przedmiotowy teren leży poza w/w terenami i obszarami.
8.2. Działka objęta decyzją stanowią grunty o użytku: dr- o pow. 2,7750ha.
W liniach rozgraniczających teren lokalizacji inwestycji objęta została część terenu, obejmująca niezbędny teren do zlokalizowania inwestycji, o powierzchni około 1,45ha.
Grunty o użytku dr nie są objęte obowiązkiem dokonania zmiany przeznaczenia na cele nierolnicze, w trybie procedury opracowania miejscowego planu zagospodarowania przestrzennego, o którym mowa w przepisach ustawy o planowaniu i zagospodarowaniu przestrzennym.
Działka objęta decyzją położona jest w terenach, dla których nie nastąpiła zmiana przeznaczenia gruntów rolnych i leśnych na cele nierolnicze i nieleśne, w trybie Miejscowego Planu Ogólnego Zagospodarowania Przestrzennego ważnego do 31 grudnia 2003r.
Stosownie do zapisów art. 61 ust. 1 pkt 4 ustawy z dnia 27 marca 2003r. o planowaniu i zagospodarowaniu przestrzennym, wydanie decyzji o ustaleniu lokalizacji celu publicznego jest możliwe, w przypadku terenu, który nie wymaga uzyskania zgody na zmianę przeznaczenia gruntów rolnych i leśnych na cele nierolnicze i nieleśne albo jest objęty zgodą uzyskaną przy sporządzeniu miejscowych planów, które utraciły moc na podstawie art. 67 ustawy, o której mowa w art. 88 ust. 1 czyli ustawy z dnia 7 lipca 1994r. o zagospodarowaniu przestrzennym (j.t. Dz. U. z 1999r. Nr 15 poz. 139 z późn.zm.).

Zatem jest możliwość ustalenia warunków lokalizacji inwestycji celu publicznego dla wnioskowanej inwestycji.

8.3. Położenie działki w terenie objętym ochroną prawną: Wschodniobeskidzkim Obszarze Chronionego Krajobrazu, wymaga przeprowadzenia analizy wynikającej z ustawy z dnia 3 października 2008r. o udostępnianiu informacji o środowisku i jego ochronie, udziale społeczeństwa w ochronie środowiska oraz o ocenach oddziaływania na środowisko (j.t. Dz. U. z 2024r., poz. 1112 z późn.zm.), w szczególności w zakresie rozważenia czy przedsięwzięcie inwestycyjne może potencjalnie znacząco oddziaływać na obszar Natura 2000 i wymaga oceny oddziaływania na środowisko, czy też nie.

Inwestycja na działce objętej decyzją nie podlega przepisom ustawy o udostępnianiu informacji o środowisku i jego ochronie, udziale społeczeństwa w ochronie środowiska oraz ocenach oddziaływania na środowisko, w zakresie oceny oddziaływania na środowisko, bowiem zamierzenie inwestycyjne nie należy do wymagających przeprowadzenia postępowania administracyjnego w zakresie oceny oddziaływania na środowisko oraz nie należy do wymagających obligatoryjnie sporządzenia Raportu o oddziaływaniu na środowisko lub dla którego może być wymagany Raport, w rozumieniu przepisów odrębnych.

Dla przedmiotowej inwestycji nie istnieje potrzeba wprowadzenia obszaru ograniczonego użytkowania, o którym mowa w Prawie ochrony środowiska.

Tutejszy organ dokonał analizy wniosku Inwestora wynikającej z przepisów art. 96 ustawy z dnia 3 października 2008r. o udostępnianiu informacji o środowisku i jego ochronie, udziale społeczeństwa w ochronie środowiska oraz ocenach oddziaływania na środowisko (j.t. Dz. U. z 2024r., poz. 1112 z późn.zm.) i uznał, iż ze względu na zakres i lokalizację inwestycji, zamierzenie inwestycyjne nie będzie negatywnie oddziaływało na obszary Natura 2000 tj.: obszary specjalnej ochrony ptaków, obszary mające znaczenie dla Wspólnoty i proponowane obszary mające znaczenie dla Wspólnoty. Zatem nie wprowadza się dodatkowych zakazów, nakazów i ograniczeń, wynikających z przepisów odrębnych.

8.4. Na potrzeby inwestycji nie zachodzi konieczność wycinki drzew i krzewów, dla której wymagana jest zgoda właściwego organu w formie decyzji administracyjnej.

8.5. Dla tego terenu nie były wykonywane badania geotechniczne gruntu. Przedsięwzięcie inwestycyjne należy dostosować do warunków geotechnicznych gruntu.

8.6. Na działce objętej decyzją, nie wprowadza się zakazów, nakazów czy ograniczeń w zagospodarowaniu terenu, wynikających z potrzeby ochrony obiektów budowlanych na terenach górniczych, określonych w ustawie z dnia 09 czerwca 2011r., Prawo geologiczne i górnicze (j.t. Dz. U. z 2024r., poz. 1290) – bowiem zarówno teren objęty wnioskiem, jak też samo zamierzenie inwestycyjne nie podlega w/w przepisom szczególnym.

9. <u>Linie rozgraniczające teren inwestycji zostały oznaczone w części graficznej decyzji linią przerywaną.</u>

10. <u>Części graficzne decyzji o ustaleniu lokalizacji inwestycji celu publicznego</u>

zostały sporządzone na kopii mapy zasadniczej przyjętej do Powiatowego Ośrodka Dokumentacji Geodezyjnej i Kartograficznej w Lesku, w skali 1:2000.

Nazewnictwo i oznaczenia zawarte w części graficznej decyzji obowiązują w zakresie ustalonym.

UZASADNIENIE

W dniu 10 kwietnia 2025r. (data wpływu do Urzędu), Gmina Baligród, ul. Plac Wolności 13, 38-606 Baligród, wystąpiła do Wójta Gminy Baligród o ustalenie lokalizacji inwestycji celu publicznego pod nazwą: *Budowa ciągu pieszego, schodów terenowych, oświetlenia ulicznego*, budowa 4 wiat wraz z elementami małej architektury, na części działki nr ew. 776, obręb 0001 Baligród, gmina Baligród.

<u>Podstawą prawną przyjętego rozstrzygnięcia są następujące przepisy:</u>

W przypadku braku miejscowego planu zagospodarowania przestrzennego określenie sposobów zagospodarowania i warunków zabudowy terenu następuje w drodze decyzji o warunkach zabudowy i zagospodarowania terenu, przy czym: lokalizację inwestycji celu publicznego ustala się w drodze decyzji o lokalizacji inwestycji celu publicznego (art. 4 ust. 2 pkt 1 ustawy).

Nie wymagają wydania decyzji o ustaleniu lokalizacji inwestycji celu publicznego roboty budowlane, polegające na remoncie, montażu lub przebudowie, jeżeli nie powodują zmiany sposobu zagospodarowania terenu i użytkowania obiektu budowlanego oraz nie zmieniają jego formy architektonicznej, a także nie są zaliczone do przedsięwzięć wymagających przeprowadzenia postępowania w sprawie oceny oddziaływania na środowisko, w rozumieniu przepisów o ochronie środowiska, albo niewymagające pozwolenia na budowę (art. 50 ust. 2 pkt 1 i 2 ustawy).

Zmiana zagospodarowania terenu w przypadku braku planu miejscowego, polegająca na budowie obiektu budowlanego lub wykonaniu innych robót budowlanych, a także zmiana sposobu użytkowania obiektu budowlanego lub jego części, wymaga ustalenia w drodze decyzji warunków zabudowy (art. 59 ust. 1 ustawy).

Przepis art. 59 ust. 1 ustawy stosuje się również do zmiany zagospodarowania terenu, która nie wymaga pozwolenia na budowę, z wyjątkiem tymczasowej, jednorazowej zmiany zagospodarowania terenu, trwającej do roku (art. 59 ust. 2 ustawy).

Zakres inwestycji objęty wnioskiem inwestora, polegający na budowie ciągu pieszego, schodów terenowych, oświetlenia, powoduje zmianę zagospodarowania terenu, a zatem wymaga ustalenia w drodze decyzji warunków lokalizacyjnych.

Celami publicznymi w rozumieniu ustawy, są działania o znaczeniu lokalnym (gminnym) i ponadlokalnym (powiatowym, wojewódzkim i krajowym), stanowiące realizację celów, o których mowa w art. 6 ustawy z dnia 21 sierpnia 1997r., o gospodarce nieruchomościami (j.t. Dz. U. z 2024r., poz. 1145 z późn.zm.) – art. 2 pkt 5 ustawy.

Celami publicznymi w rozumieniu art. 6 ustawy o gospodarcze nieruchomościami jest między innymi wydzielanie gruntów pod publicznie dostępne samorządowe: ciągi piesze, place, parki, promenady lub bulwary, a także ich urządzanie, w tym budowa lub przebudowa. Oznacza to, że dla przedmiotowego przedsięwzięcia inwestycyjnego, należy ustalić warunki lokalizacji inwestycji celu publicznego.

Organ I instancji zapewnił czynny udział wszystkim stronom postępowania, a przed wydaniem niniejszej decyzji, umożliwił wypowiedzenia się, co o zebranych dowodów, materiałów oraz zgłoszonych żądań.

Na tym etapie żadna ze stron nie wniosła pisemnych negatywnych uwag dotyczących planowanego zamierzenie inwestycyjnego, o czym świadczą akta sprawy.

W wyniku przeprowadzonego postępowania administracyjnego, Wójt Gminy Baligród ustalił warunki lokalizacji inwestycji celu publicznego, zgodnie z wnioskiem, po dokonaniu analizy:

1. warunków i zasad zagospodarowania terenu oraz jego zabudowy, wynikających z przepisów odrębnych,
2. stanu faktycznego i prawnego terenu, na którym przewiduje się realizację inwestycji – zgodnie z zapisem art. 53 ust. 3 pkt 1 i 2 ustawy.

Stosownie do zapisu art. 50 ust. 4 ustawy, projekt niniejszej decyzji został opracowany przez osobę posiadającą kwalifikacje do wykonywania zawodu urbanisty na terytorium Rzeczypospolitej Polskiej uzyskane na podstawie ustawy z dnia 15 grudnia 2000r., o samorządach zawodowych architektów, inżynierów budownictwa oraz urbanistów (j.t. Dz. U. z 2023r., poz. 551) - inż. Małgorzatę Puchyr posiadającą uprawnienia urbanistyczne.

Projekt decyzji został uzgodniony z właściwymi organami, stosownie do przepisów ustawy:

1. Regionalnym Dyrektorem Ochrony Środowiska – uzgodniono na podstawie art. 53 5c ustawy z dnia 27 marca 2003r. o planowaniu i zagospodarowaniu przestrzennym(w odniesieniu do obszarów objętych ochroną prawną wynikającą z ustawy o ochronie przyrody).

Zarówno zakres inwestycji jak też jej lokalizacja, nie wymagają dokonania uzgodnienia projektu decyzji z pozostałymi organami, o których mowa w art. 53 ustawy, niż wyżej wymienione.

Po dokonaniu analizy wniosku pod kątem jego zgodności z przepisami odrębnymi, mając na względzie zapis art. 56 ustawy o planowaniu i zagospodarowaniu przestrzennym, Wójt Gminy Baligród nie znajduje podstaw do wydania decyzji odmownej dla wnioskowanego zamierzenia inwestycyjnego.

Oznacza to, że Wójt Gminy Baligród, działając w trybie przepisów ustawy o planowaniu i zagospodarowaniu przestrzennym oraz kodeksu postępowania administracyjnego, ustalił warunki lokalizacji inwestycji, zgodnie z wnioskiem.

Spełniając wymogi art. 54 cyt. na wstępie ustawy, niniejsza decyzja o ustaleniu lokalizacji celu publicznego określa:

1) rodzaj inwestycji,
2) warunki i szczegółowe zasady zagospodarowania terenu oraz jego zabudowy wynikające z przepisów odrębnych, a w szczególności:
   - ochrony środowiska i zdrowia ludzi,
   - warunki obsługi w zakresie infrastruktury technicznej,
   - wymagania dotyczące interesów osób trzecich,
3) linie rozgraniczające teren inwestycji wyznaczone na mapie w stosownej skali.

Stosownie do art. 55 cyt. na wstępie ustawy, decyzja o ustaleniu lokalizacji celu publicznego wiąże organ wydający decyzję o pozwoleniu na budowę.

Uwzględniając przedstawiony stan faktyczny i prawny, orzeczono jak w sentencji.

POUCZENIE

Od niniejszej decyzji służy stronom odwołanie do Samorządowego Kolegium Odwoławczego w Krośnie ul. Bieszczadzka 1, za moim pośrednictwem w terminie 14 dni od daty jej doręczenia.

1. Odwołanie od decyzji o ustaleniu lokalizacji inwestycji celu publicznego powinno zawierać zarzuty odnoszące się do decyzji, określać istotę i zakres żądania będącego przedmiotem odwołania oraz wskazywać dowody uzasadniające to żądanie.
2. Przed upływem terminu do wniesienia odwołania decyzja nie ulega wykonaniu.
3. Wniesienie odwołania w terminie wstrzymuje wykonanie decyzji.
4. Ostateczna i prawomocna decyzja o ustaleniu lokalizacji inwestycji celu publicznego nie stanowi podstawy do podjęcia robót budowlanych przez Inwestora. Właściwy miejscowo starosta powiatowy wydając pozwolenie na budowę lub przyjmując zgłoszenie wykonania robót budowlanych, ostatecznie rozstrzyga o prawie Inwestora do rozpoczęcia realizacji inwestycji. Inwestor obowiązany jest do wypełnienia przepisów Prawa budowlanego, w zakresie wynikającym z charakteru inwestycji oraz przepisów odrębnych.
5. Wygaśnięcie decyzji następuje:
   - jeżeli inny wnioskodawca uzyskał pozwolenie na budowę,
   - z dniem wejścia w życie nowego miejscowego planu zagospodarowania przestrzennego lub jego zmiany, gdy decyzja ta jest sprzeczna z ustaleniami tego planu.

   Wygaśnięcie decyzji stwierdza w formie decyzji organ, który ją wydał.
6. W trakcie biegu terminu do wniesienia odwołania strona może zrzec się prawa do wniesienia odwołania wobec organu administracji publicznej, który wydał decyzję.
7. Z dniem doręczenia organowi administracji publicznej oświadczenia o zrzeczeniu się prawa do wniesienia odwołania przez ostatnią ze stron postępowania decyzja staje się ostateczna i prawomocna.
8. W przypadku złożenia przez stroną oświadczenia o zrzeczeniu się prawa do odwołania, od decyzji nie przysługuje prawo do odwołania się ani skarga do sądu administracyjnego.

Otrzymują:
1. Strony postępowania wg wykazu,
2. A/a.

z up. WÓJTA
INSPEKTOR
inż. Krzysztof Tokarz

'829

KOPIA MAPY ZASADNICZEJ

Niniejsza mapa nie może służyć do celów projektowych

Oznaczenie kancelaryjne:		GKN.6642.1.620.2025
Jednostka ewidencyjna	identyfikator	182101_2
	nazwa	BALIGRÓD
Obręb ewidencyjny	identyfikator	182101_2.0001
	nazwa	BALIGRÓD
Arkusz mapy:		Skala mapy: 1: 2000
Nazwa układu współrzędnych	prostokątnych płaskich	2000 strefa 7
	wysokości	PL-EVRF2007-NH

Nazwa organu prowadzącego państwowy zasób geodezyjny i kartograficzny	STAROSTA LESKI
Identyfikator ewidencyjny materiału zasobu	mapa zasadnicza
Nazwa materiału zasobu	P.1821.2021.353
Data wykonania kopii materiału zasobu	26.02.2025
Imię, nazwisko i podpis osoby reprezentującej organ	

ARKUSZ 2 z 2


Część graficzna decyzji
znak: .IV.6733.7.2025..
z dnia ....05.09.2025r.....

OZNACZENIA

granice części działki nr ew. 776

linie rozgraniczające teren lokalizacji inwestycji

WÓJT GMINY
BALIGRÓD
z up. WÓJTA
INSPEKTOR
inż. Krzysztof Tokarz

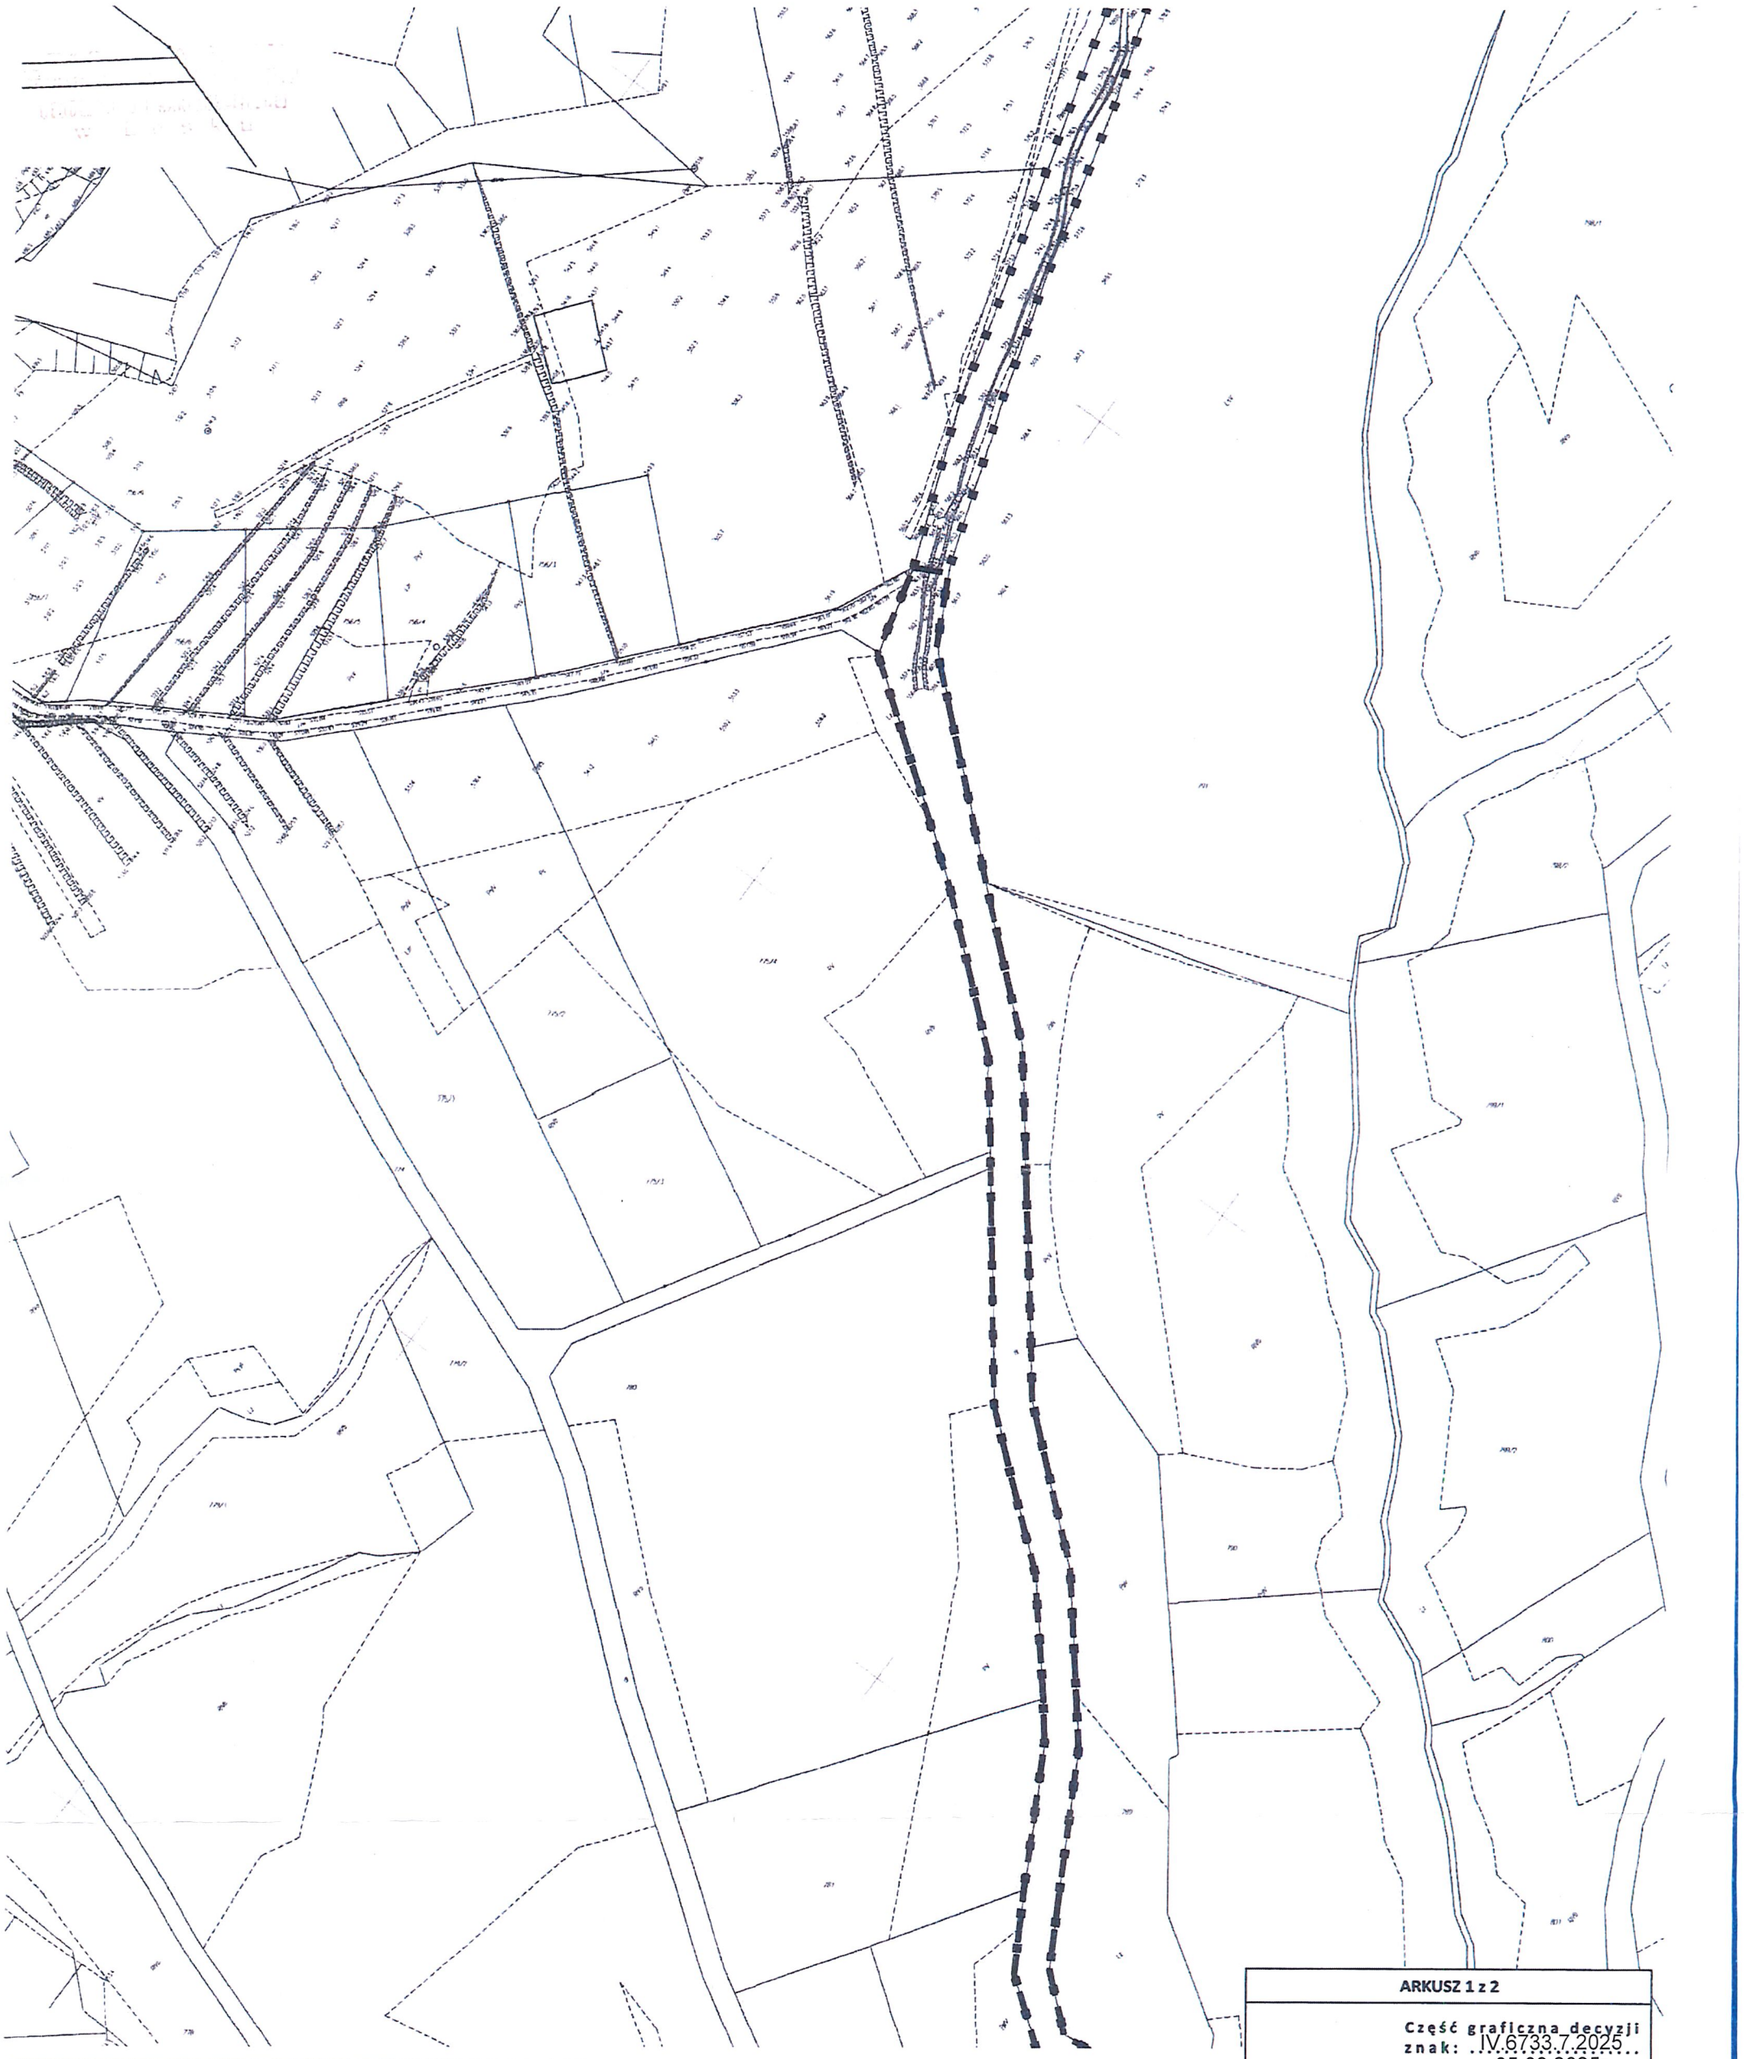

KOPIA MAPY ZASADNICZEJ

Niniejsza mapa nie może służyć do celów projektowych

Oznaczenie kancelaryjne:		GKN.6642.1.620.2025
Jednostka ewidencyjna	identyfikator	182101_2
	nazwa	BALIGRÓD
Obręb ewidencyjny	identyfikator	182101_2.0001
	nazwa	BALIGRÓD
Arkusz mapy:		Skala mapy: 1:2000
Nazwa układu współrzędnych	prostokątnych płaskich	2000 strefa 7
	wysokości	PL-EVRF2007-NH

Nazwa organu prowadzącego państwowy zasób geodezyjny i kartograficzny	STAROSTA LESKI
Identyfikator ewidencyjny materiału zasobu	mapa zasadnicza
Nazwa materiału zasobu	P.1821.2021.353
Data wykonania kopii materiału zasobu	26.02.2025
Imię, nazwisko i podpis osoby reprezentującej organ	

ARKUSZ 1 z 2

Część graficzna decyzji
znak: IV.6733.7.2025
z dnia 05.09.2025r.

OZNACZENIA

granice części działki nr ew. 776

linie rozgraniczające teren lokalizacji inwestycji

WÓJT GMINY
BALIGRÓD
z up. WÓJTA
INSPEKTOR
inż. Krzysztof Tokarz